


Legende:

- Fernwärme Hauptleitungen
- Fernwärme Geothermie Zuleitung
- Wärmeversorgungsgebiet
- Prüfgebiet
- Wärmenetzausbaugebiet
- Wärmenetzverdichtungsgebiet
- dezentrale Wärmeversorgung
- Stadtentwicklungsgebiet

Plangrundlagen:

Lagestatus	ETRS89 U32-Koordinaten
Bestandsdaten	Stadt Altötting

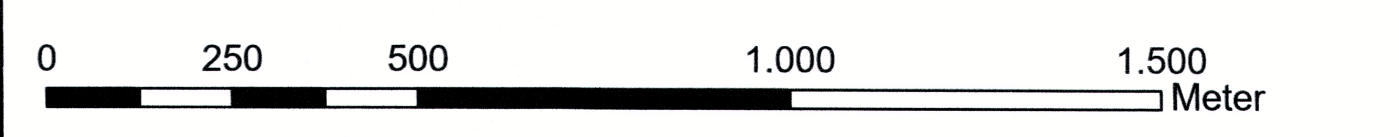

Der Bauherr: <i>Stephan Antwerpen</i> Stephan Antwerpen Erster Bürgermeister			
Projekt: Kommunale Wärmeplanung Altötting			
Plan: Einteilung Wärmeversorgungsgebiete		Proj.-Nr.: 123401	Datum: Neusäß, den 17.12.2024
Vermessen:	Bestand gezeichnet:	Maßstab: 1:10.000	Plangröße:
Entworfen: Markgraf	Planung gezeichnet:	Plan-Nr.: 123401-01-EP	Beilage-Nr.:
Geprüft: Veh	Bauleitung:		
Index	Datum	Art der Änderung	Name
a			
b			
c			
WASSER VERKEHR RAUM VERMESSUNG GIS UMWELT TECHNIK BETREUUNG PLANUNG			
Richard-Wagner-Straße 6 86356 Neusäß Tel.: 0821/46059-0 Fax: 0821/46059-99	Steinbacher Consult ... invent the future Ingenieurgesellschaft mbH & Co.KG www.steinbacher-consult.com info@steinbacher-consult.com		Alemannenstraße 19 A 86637 Wertingen Tel.: 08272/9956-0 Fax: 08272/9956-99
URheberrechtlich geschützt - Verfiel fältigung und Weitergabe an Dritte unzulässig und strafbar			